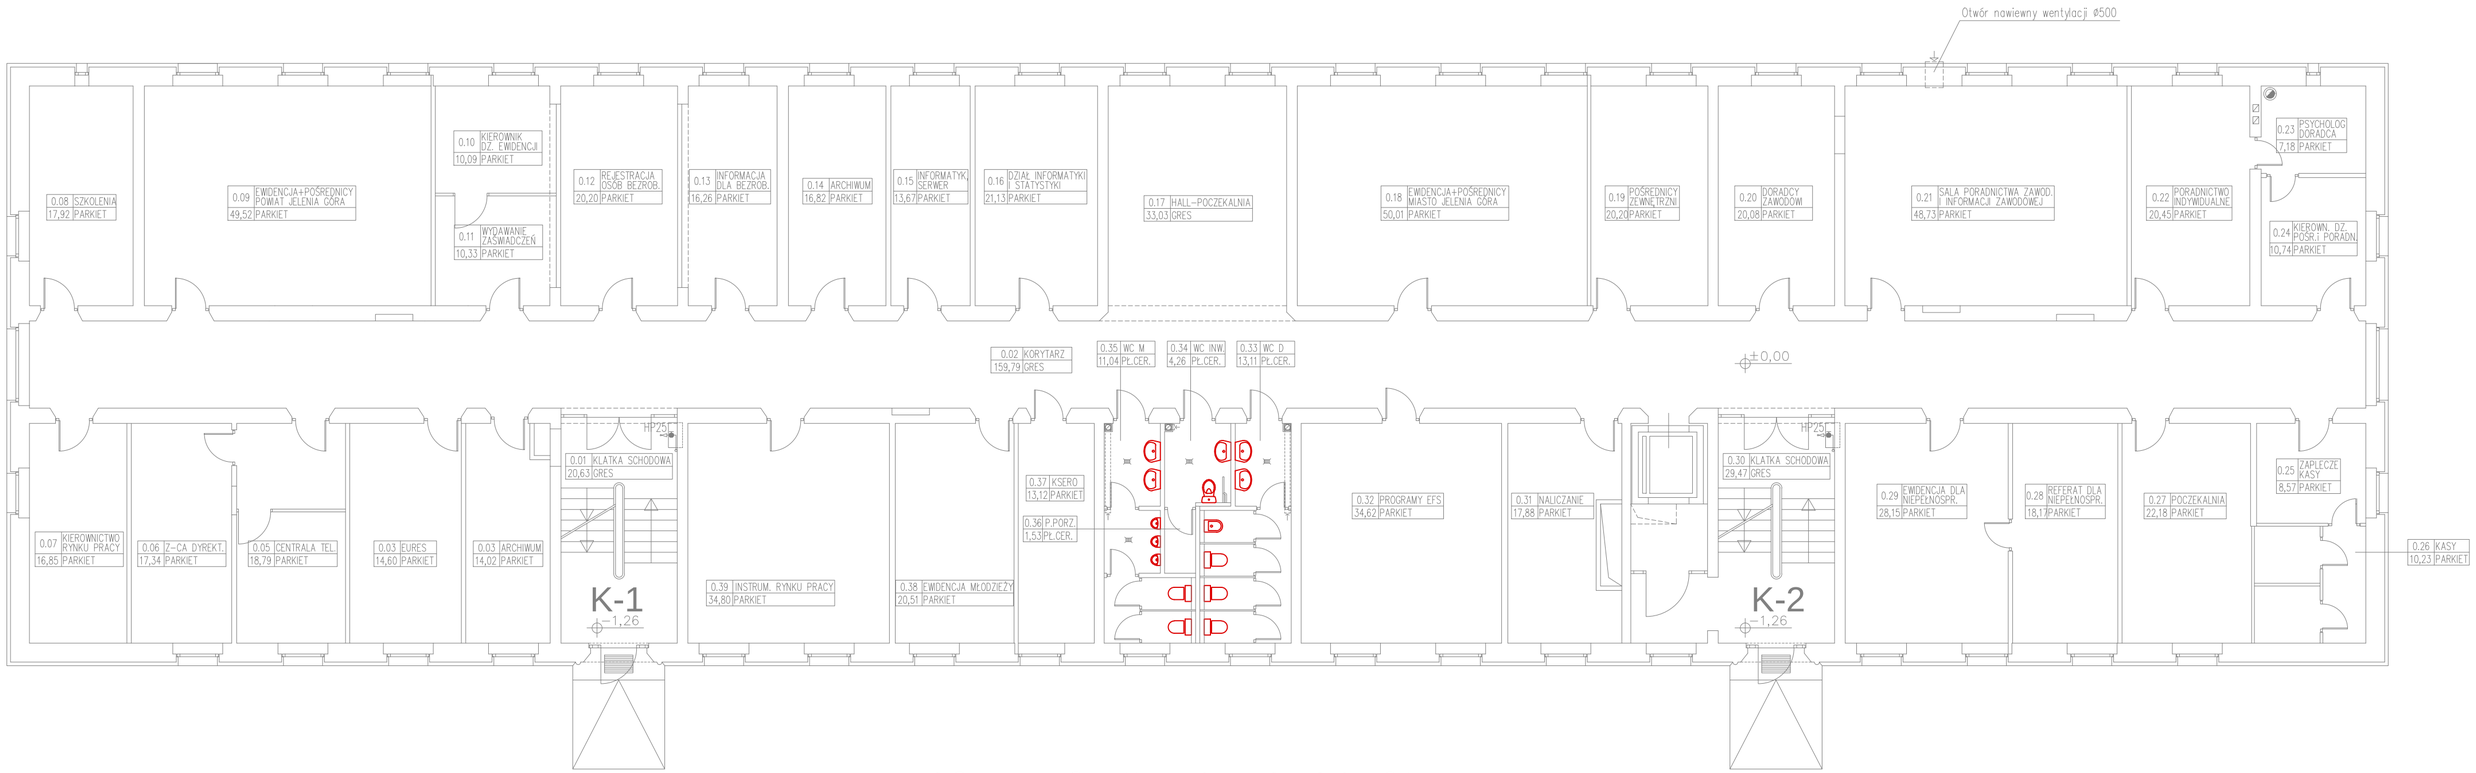

POWIATOWY URZĄD PRACY

PRZEBUDOWA BUDYNKU POKOSZAROWEGO
NA BIUROWO-ADMINISTRACYJNY STAROSTWA
POWIATOWEGO i POWIATOWEGO URZĘDU
PRACY w JELENIEJ GÓRZE

RZUT PARTERU - WARIANT 2 - SKALA 1:100